
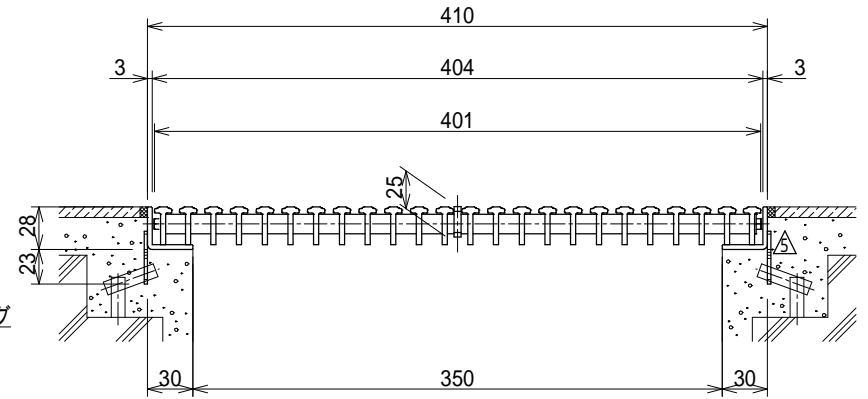


記号	訂正記事	訂正年月日	備考
	品番・色記号変更	2013.03.13	
△	クロスパーピッチ変更	2015.11.20	
△	取外具形状変更	2015.11.20	
△	取外具形状変更	2017.04.01	
△	ブラウン色(C)追加	2017.04.01	
△	アンカー材質・厚み変更	2019.09.01	

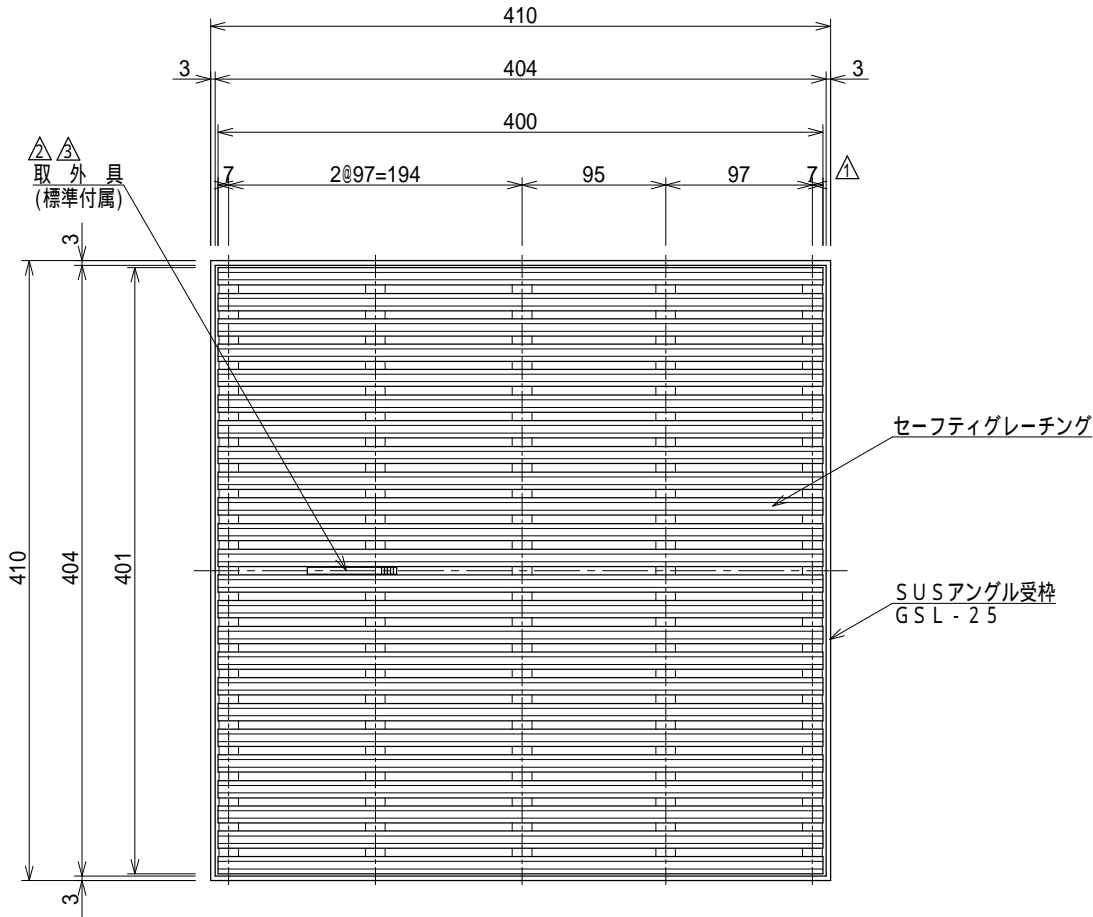


断面詳細図 S=1:5

品番表

品番	色	備考
GRS-25K400-B	ベージュ	
GRS-25K400-G	ライトグレー	
GRS-25K400-S	ホワイト	
GRS-25K400-P	ピンク	
GRS-25K400-A	ブルー	
GRS-25K400-D	ダークグレー	
GRS-25K400-M	ウッド	
△ GRS-25K400-C	ブラウン	
GRS-25K400-K	ブラック	

耐荷重
3.5kN/m <sup>2</sup> (歩道用)

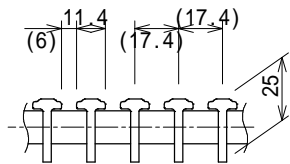

断面詳細 S=1:3

品名	セーフティグレーチングH25タイプ 集水マス	縮尺 1:5	株式会社シマブン		
	品番 GRS-25K400		承認	検図	設計
備考 色については表参照のこと		隠塚	渋谷	藤戸	
	作成年月日	2010年03月01日			